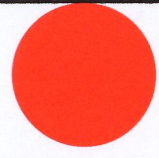
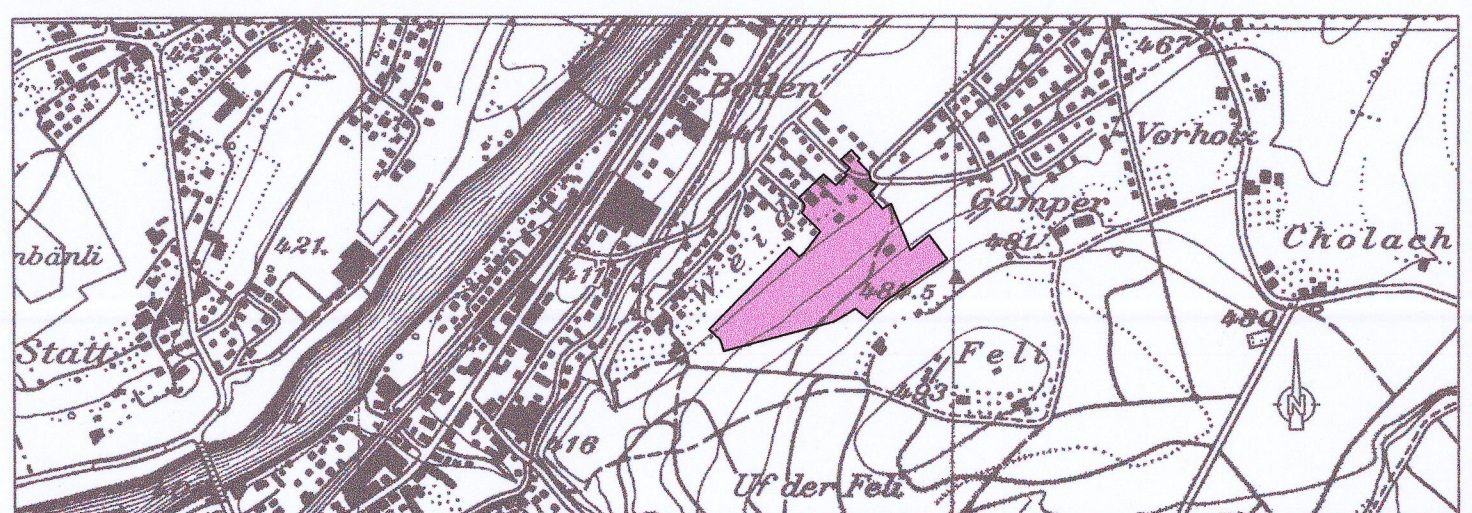


KANTON AARGAU  GEMEINDE MURGENTHAL

ERSCHLIESSUNGSPLAN
"WEID - NEUSTADT"

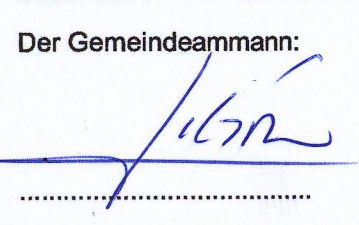
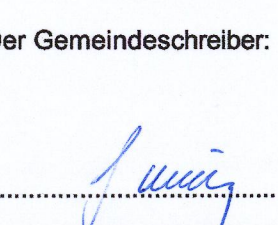
Kanton Aargau
Departement
Bau, Verkehr und Umwelt
Abteilung Raumentwicklung

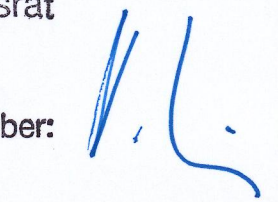
SITUATION 1:500

Obersichtsskizze


Verfasser Emch+Berger AG Zofingen Ingenieure und Planer Jurastrasse 1 4800 Zofingen	Datum August 2005 erg. Juli 2007	Entwurf Bo	Gezeichnet Em/JT	Geprüft Bau	Grösse 60/105	Plan-Nr. 01.638 - 2
---	--	---------------	---------------------	----------------	------------------	------------------------

Mitwirkungsbericht vom: -
Vorprüfungsbericht vom: 26.03.2005
Öffentliche Planaufgabe vom: 07.11.2005 bis: 06.12.2005
Beschlussen vom Gemeinderat: 30.07.2007

Der Gemeindevorstand:  Der Gemeindevorsteher: 

Genehmigungsvermerk: Genehmigung durch den Regierungsrat
Aarau, den 23. April 2008
Der Staatsschreiber: 

LEGENDE ZUM ERSCHLIESSUNGSPLAN

- 1. GENEHMIGUNGSINHALT**
- Es werden folgende farbig angelegte Elemente genehmigt:
- rot Baulinien
 - rot Strassenlinie = Sockellinie (Enteignungsrecht, § 132 BauG)
 - violett Bereich für Fussweg, Breite 2 m. Die genaue Lage wird im Bauprojekt festgelegt (Enteignungsrecht, § 132 BauG) (teilweise Umliegung öffentliches Fusswegrecht)
 - hellblau Sichtzone
die hellblau angegebenen Flächen sind ständig als Sichtzonen freizuhalten.
Es dürfen keine sichtschiefernde Pflanzen, Einfriedungen oder andere Anlagen bestehen. Das Sichtfeld muss zwischen 0.60m und 3.0m über der Fahrbahnebene hindernisfrei sein.
- 2. ORIENTIERUNGSINHALT**
- hellgrau bestehende Strassen / Wege
 - dunkelgrau bestehende Gehwege
 - gelb Erschliessungsstrassen ES
 - hellgrün Hecken soweit als möglich stehen lassen, Ersatzpflanzungen für wegfällende Flächen im Zuge von Baugesuchen regeln.
 - dunkelgrün Wald
 - schwarz Verhinderung Durchfahrt, z.B. mit Pfosten
Durchfahrt Unterhaltsdienst gestattet
 - grün Waldgrenze gemäss Waldbaulinienplan
 - - - schwarz Zonengrenzen und Zonenbezeichnungen gemäss Zonenplan
 - schwarz Perimeter des Erschliessungsplanes