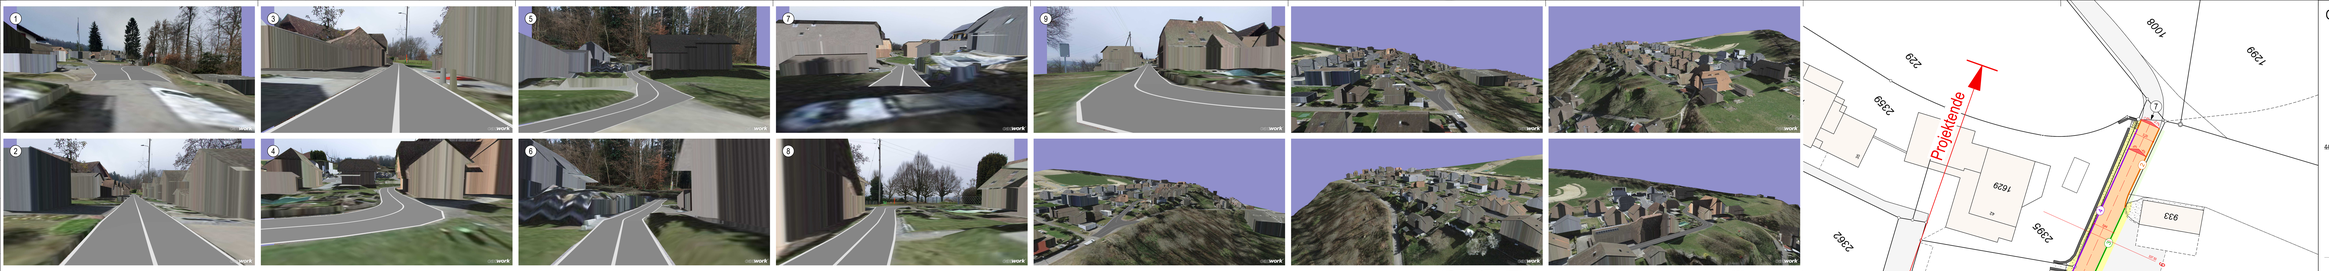

Sanierung Chaletweg inkl. Strassenentwässerung
Projektanfang
Projektende
Fichtenstrasse
Chaletweg
Weidstrasse
Belagsaufbau Strasse
AC 8 S 25 mm
AC T 22 N 75 mm
Koffer 500 mm
Legende:
Bestehend
Strassen
Gehweg
Gebäude
Projekt
Strassenbau
Anpassung
Randabschlüsse:
1 N 401.101 Typ A1.1 Schalenstein Typ 12, einreihig als Fahrbahnabschluss
2 N 401.101 Typ A1.2 Schalenstein Typ 12, zweireihig abgesenkt, hindernisfrei
3 N 401.101 Typ A1.3 Schalenstein Typ 12, zweireihig gesturzt
4 N 401.101 Typ A2.1 Stellplatte 8x20 als Fahrbahnabschluss
Gemeinde Murgenthal AG
OBJEKT Sanierung Chaletweg
PLAN Situation 1:200 Strassenbau
VORABZUG
Vorstudien Vorprojekt Bauprojekt Auflagenprojekt Ausführungsprojekt Ausgeführtes Werk
PROJEKTVERFASSER
P. ZUMBACH AG Ingenieurbüro
P. Zumbach AG | Ingenieurbüro
Bahnhofstrasse 7 | CH-4900 Langenthal
Depesenweg 6 | CDE Aarau | T 062 822 49 39
zumbach@zumbachingch | www.zumbaching.ch
PLAN-Nr. 2568.01 FORMAT DIN A0
PROJEKT NAME DATUM
GEZEICHNET
GEPRÜFT
ÄNDERUNGEN INDEX
A
B
C
D
E
Querprofile 1:50
QP 6
337.50
QP 5
289.00
QP 4
195.30
QP 3
125.50
QP 2
27.00
QP 1
11.80