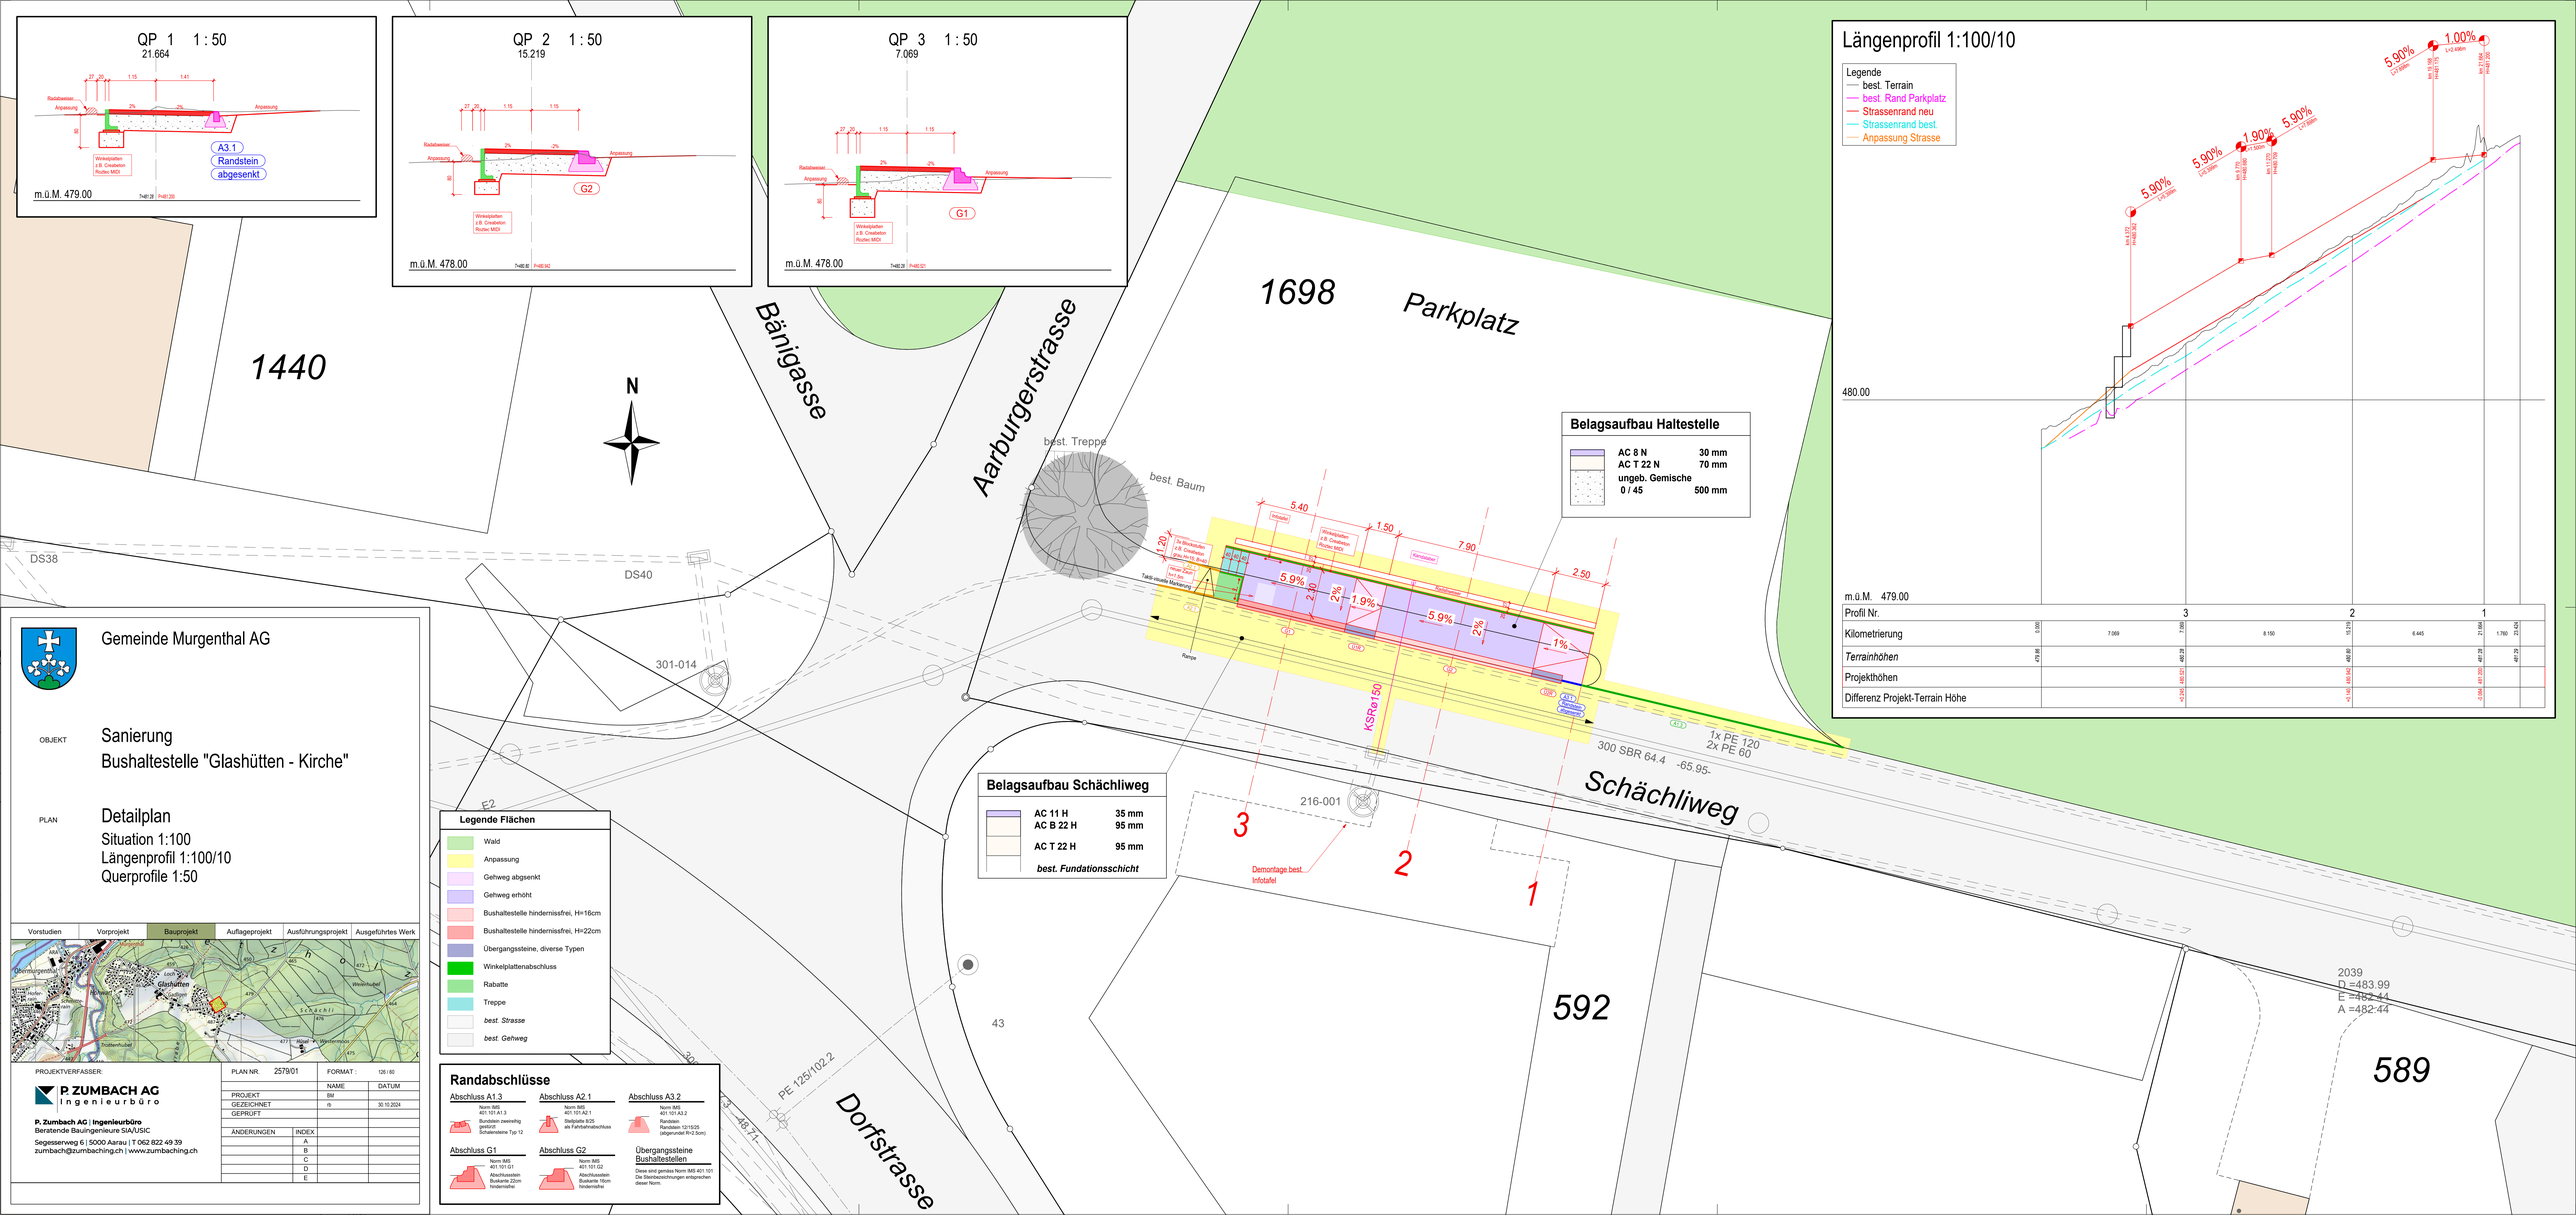

Belagsaufbau Haltestelle

AC 8 N	30 mm
AC T 22 N	70 mm
ungeb. Gemische 0 / 45	500 mm

Belagsaufbau Schächliweg

AC 11 H	35 mm
AC B 22 H	95 mm
AC T 22 H	95 mm
best. Fundationsschicht	

Längenprofil 1:100/10

Legende
- best. Terrain
- best. Rand Parkplatz
- Strassenrand neu
- Strassenrand best.
- Anpassung Strasse

480.00

m.ü.M. 479.00

Profil Nr.		3		2		1	
Kilometrierung	6.000	7.069	7.200	8.150	15.219	6.445	21.664	1.780	23.424
Terrainhöhen	479.88		480.28		480.80		481.28		481.29
Projekthöhen			480.28		480.80		481.28		481.29
Differenz Projekt-Terrain Höhe			+0.000		+0.140		0.000		

Legende Flächen

- Wald
- Anpassung
- Gehweg abgesenkt
- Gehweg erhöht
- Bushaltestelle hindernisfrei, H=16cm
- Bushaltestelle hindernisfrei, H=22cm
- Übergangssteine, diverse Typen
- Winkelplattenabschluss
- Rabatte
- Treppe
- *best. Strasse*
- *best. Gehweg*

Randabschlüsse

Abschluss A1.3
Norm IMS 401.101.A1.3
Bundstein zweireihig gesetzt
Schlankbordsteine Typ 12

Abschluss A2.1
Norm IMS 401.101.A2.1
Stellplatte B/25 als Fahrbahnabschluss

Abschluss A3.2
Norm IMS 401.101.A3.2
Randstein Randstein 12/15/25 (abgerundet R=2.5cm)

Abschluss G1
Norm IMS 401.101.G1
Abschlusssteinen Bueikante 22cm hindernisfrei

Abschluss G2
Norm IMS 401.101.G2
Abschlusssteinen Bueikante 16cm hindernisfrei

Übergangssteine Bushaltestellen
Diese sind gemäss Norm IMS 401.101 Die Steinbezeichnungen entsprechen dieser Norm.

Gemeinde Murgenthal AG

OBJEKT
Sanierung
Bushaltestelle "Glashütten - Kirche"

PLAN
Detailplan
Situation 1:100
Längenprofil 1:100/10
Querprofile 1:50

Vorstudien	Vorprojekt	Bauprojekt	Auflageprojekt	Ausführungsprojekt	Ausgeführtes Werk

PROJEKTVERFASSER:
P. ZUMBACH AG
Ingenieurbüro
P. Zumbach AG | Ingenieurbüro
Beratende Bauingenieure SIA/USIC
Segesserweg 6 | 5000 Aarau | T 062 822 49 39
zumbach@zumbaching.ch | www.zumbaching.ch

PLAN NR.	2579/01	FORMAT :	126 / 60
		NAME	DATUM
PROJEKT		BM	
GEZEICHNET		rb	30.10.2024
GEPRÜFT			
ÄNDERUNGEN	INDEX		
	A		
	B		
	C		
	D		
	E		