


# 2004

## Bauzonenplan / Kulturlandplan

### Änderungen "Fellirain"

Massstab 1:2'500

Übersichtsplan

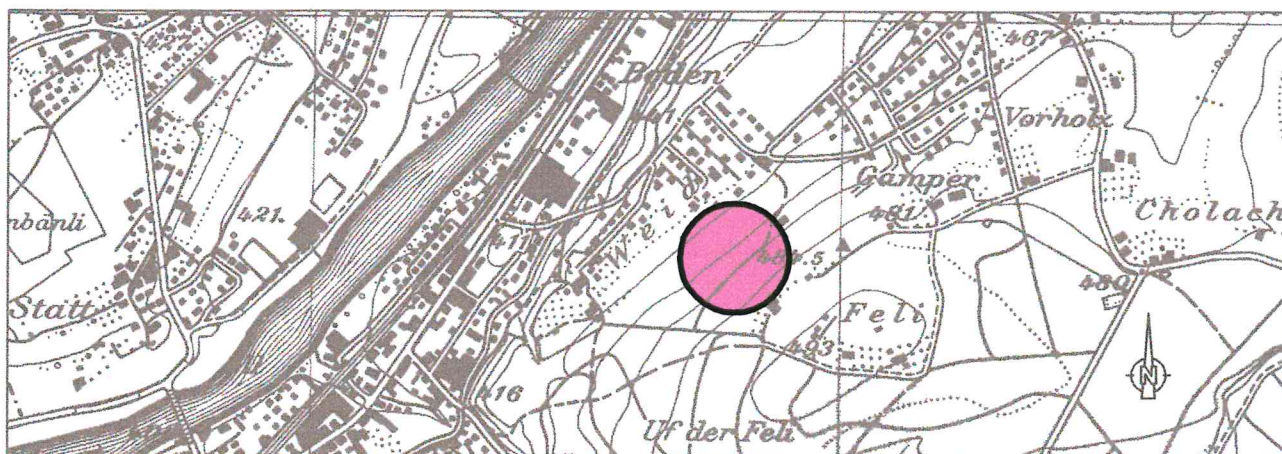

Verfasser Emch + Berger AG Zofingen Ingenieure + Planer Jurastrasse 1 4800 Zofingen	Datum Februar 2005	Entwurf Bo	Gezeichnet MW/FS	Geprüft Bau	Grösse 60/42	Plan-Nr. <b>01.638 - 5</b> <small>Projekt\CAD\01638\Bf\Bauland_Kulturlandplan.dwg</small>
---	-----------------------	---------------	---------------------	----------------	-----------------	---

Mitwirkungsbericht vom: 14. Februar 2005

Vorprüfungsbericht vom: 3. Mai 2005

Öffentliche Planaufgabe vom: 07.11.2005 bis: 06.12.2005

Beschlossen vom Gemeinderatversammlung: 24.11.2006

Der Gemeindeammann:

Der Gemeindeschreiber:

*[Signature]*



*[Signature]*


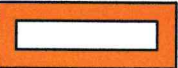
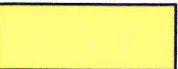

Genehmigung durch den Regierungsrat  
Aarau, den 23. April 2008

Der Staatsschreiber:


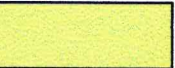




*[Signature]*

# Legende


## Genehmigungsinhalt

	W2	Wohnzone 2 Geschosse
		Flächen mit Sondernutzungsplanpflicht
		Landwirtschaftszone
		Geänderte Bauzonengrenze

## Informationsinhalt

	Gr	Grünzone
		Hecken, Ufer- und Feldgehölze
		Wald
		Naturschutzobjekt
		Projektierte Erschliessungsstrasse
		Bauzonengrenze

# Rechtskräftiger Bauzonenplan vom 28.6.2000

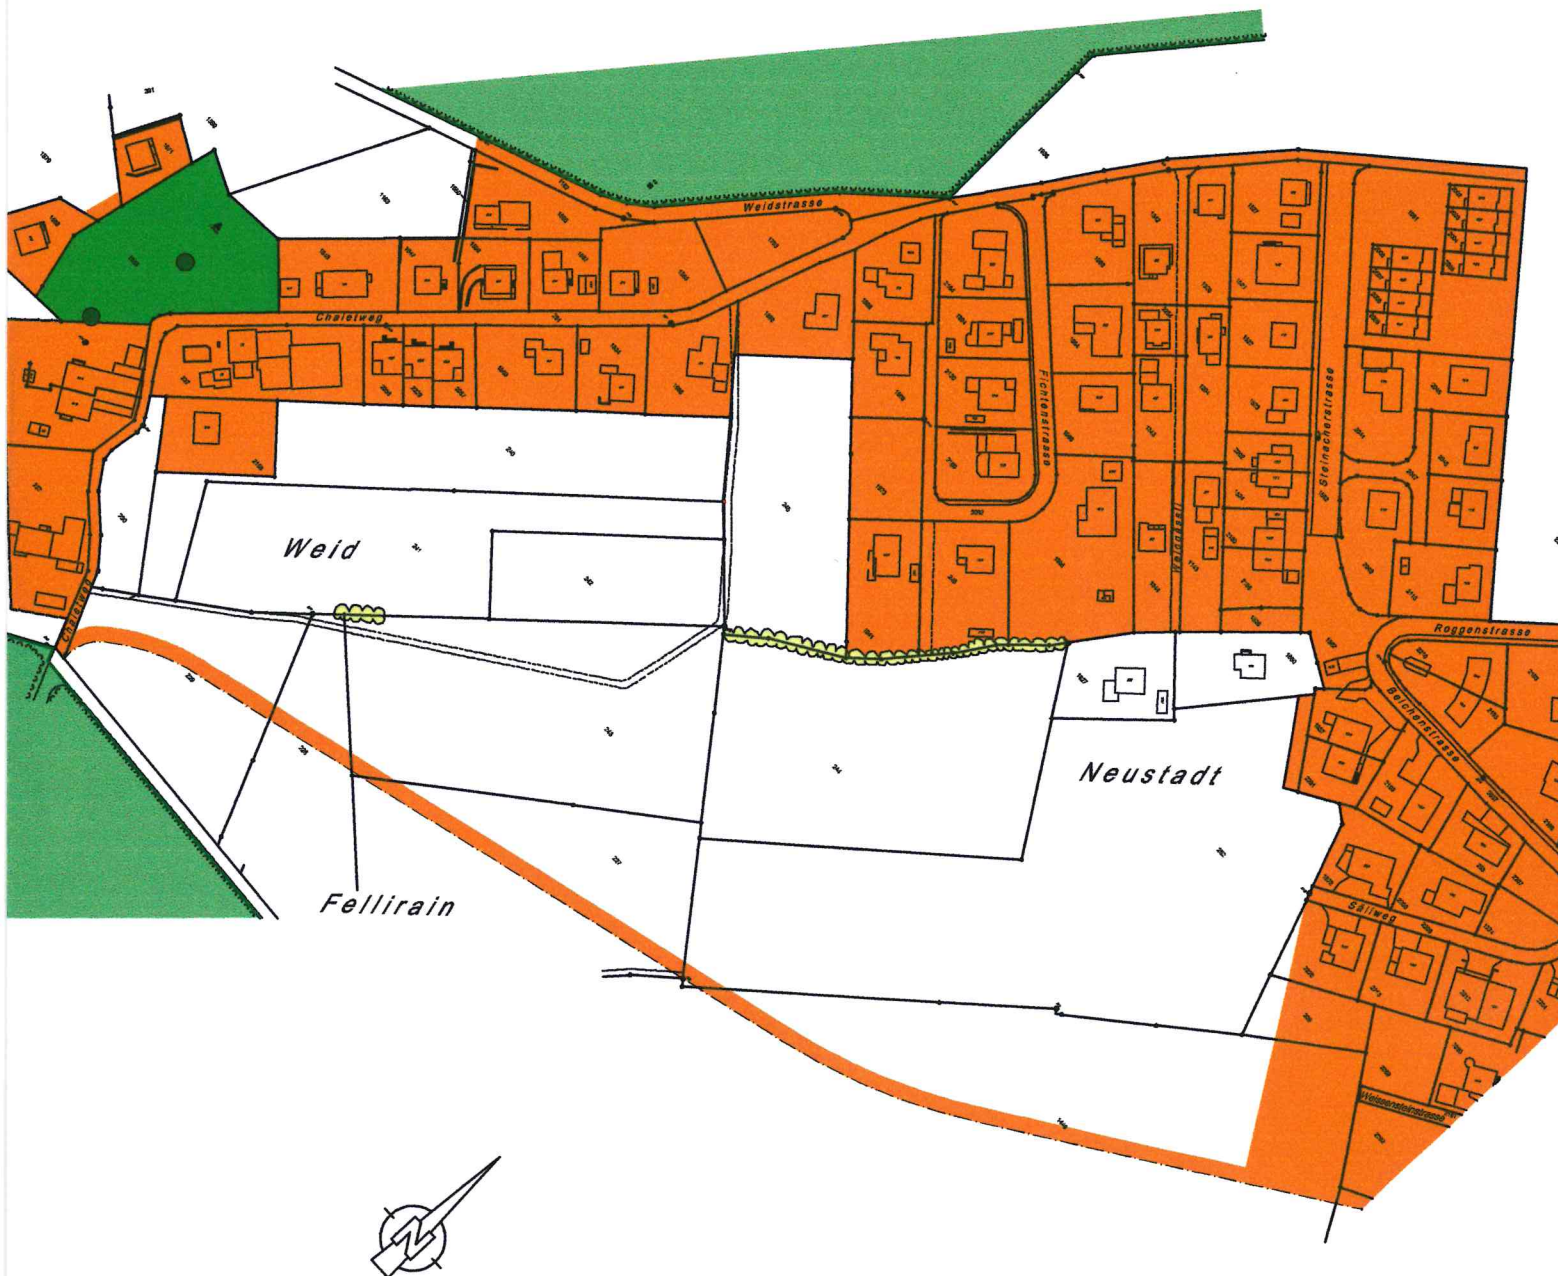



# Geänderter Bauzonenplan / Kulturlandplan

