

KULTURLANDPLAN
MASSTAB 1:5000

ZOFINGEN, DEN VERFASSER

ÖFFENTLICHE PLANAUFLAGE VOM 7. JUNI 1993 BIS 6. JULI 1993
BESCHLOSSEN VON DER GEMEINDEVERSAMMLUNG 26. NOVEMBER 1993
NACHAUFLAGE VOM 17. JANUAR 1994 BIS 15. FEBRUAR 1994
DER GEMEINDEBEAMTETEN: *E. J. J. J.*
DER GEMEINDESCHREIBER: *J. J. J. J.*


Genehmigung durch den Grossen Rat
vom Grossen Rat GENEHMIGT mit Änderungen / Auflagen
Auss. den 2. Juli 1994
Im Auftrag des Grossen Rates
Der Stadtarchivar

VERFASSER: FUCHS ANDREAS, Dipl. Geograph
THUTPLATZ 19, 4800 ZOFINGEN TEL. 062 / 50 91 01
ZEICHNERIN: NUSSBERGER SYBILLE, PLANUNGSZECHNERIN
HAUPTSTRASSE 139 6287 AESCH TEL. 041 / 85 36 65
DATUM: MÄRZ 1994 PLANGROSSE: 110 x 130 AUFTRAG NR. 190 - 2

LEGENDE

- GENEHMIGUNGSINHALT**
- LANDWIRTSCHAFTSZONE WEILER
 - LANDSCHAFTSSCHUTZZONE
 - BESONDERE WALDSTÄNDEORTE
 - BESONDERE WALDRÄNDER
 - GEWÄSSER MIT UFERSCHUTZSTREIFEN (SIEHE NUTZUNGSORDNUNG ART. 8)
 - WASSERMATTEN WALLISWIL
- SCHUTZOBJEKTE**
- HECKEN, UFER- UND FELDGEHÖLZE
 - NATUROBJEKTE
 - KULTUROBJEKTE
- INFORMATIONENINHALT**
- BAUZONENRENDE GEMÄSS BAUZONENPLAN 1993
 - WALD
 - WANDERWEGE
 - AAREÜBERGANG
 - LINIENFÜHRUNG BAHN 2000
 - FREILEITUNGEN
 - GEMEINDEGRENZE
- Änderungen / Auflagen gemäss Beschluss des Grossen Rates
- 1 nicht genehmigt
 - 2 nicht genehmigt

WEILER BALZENWIL
MASSTAB 1:2500

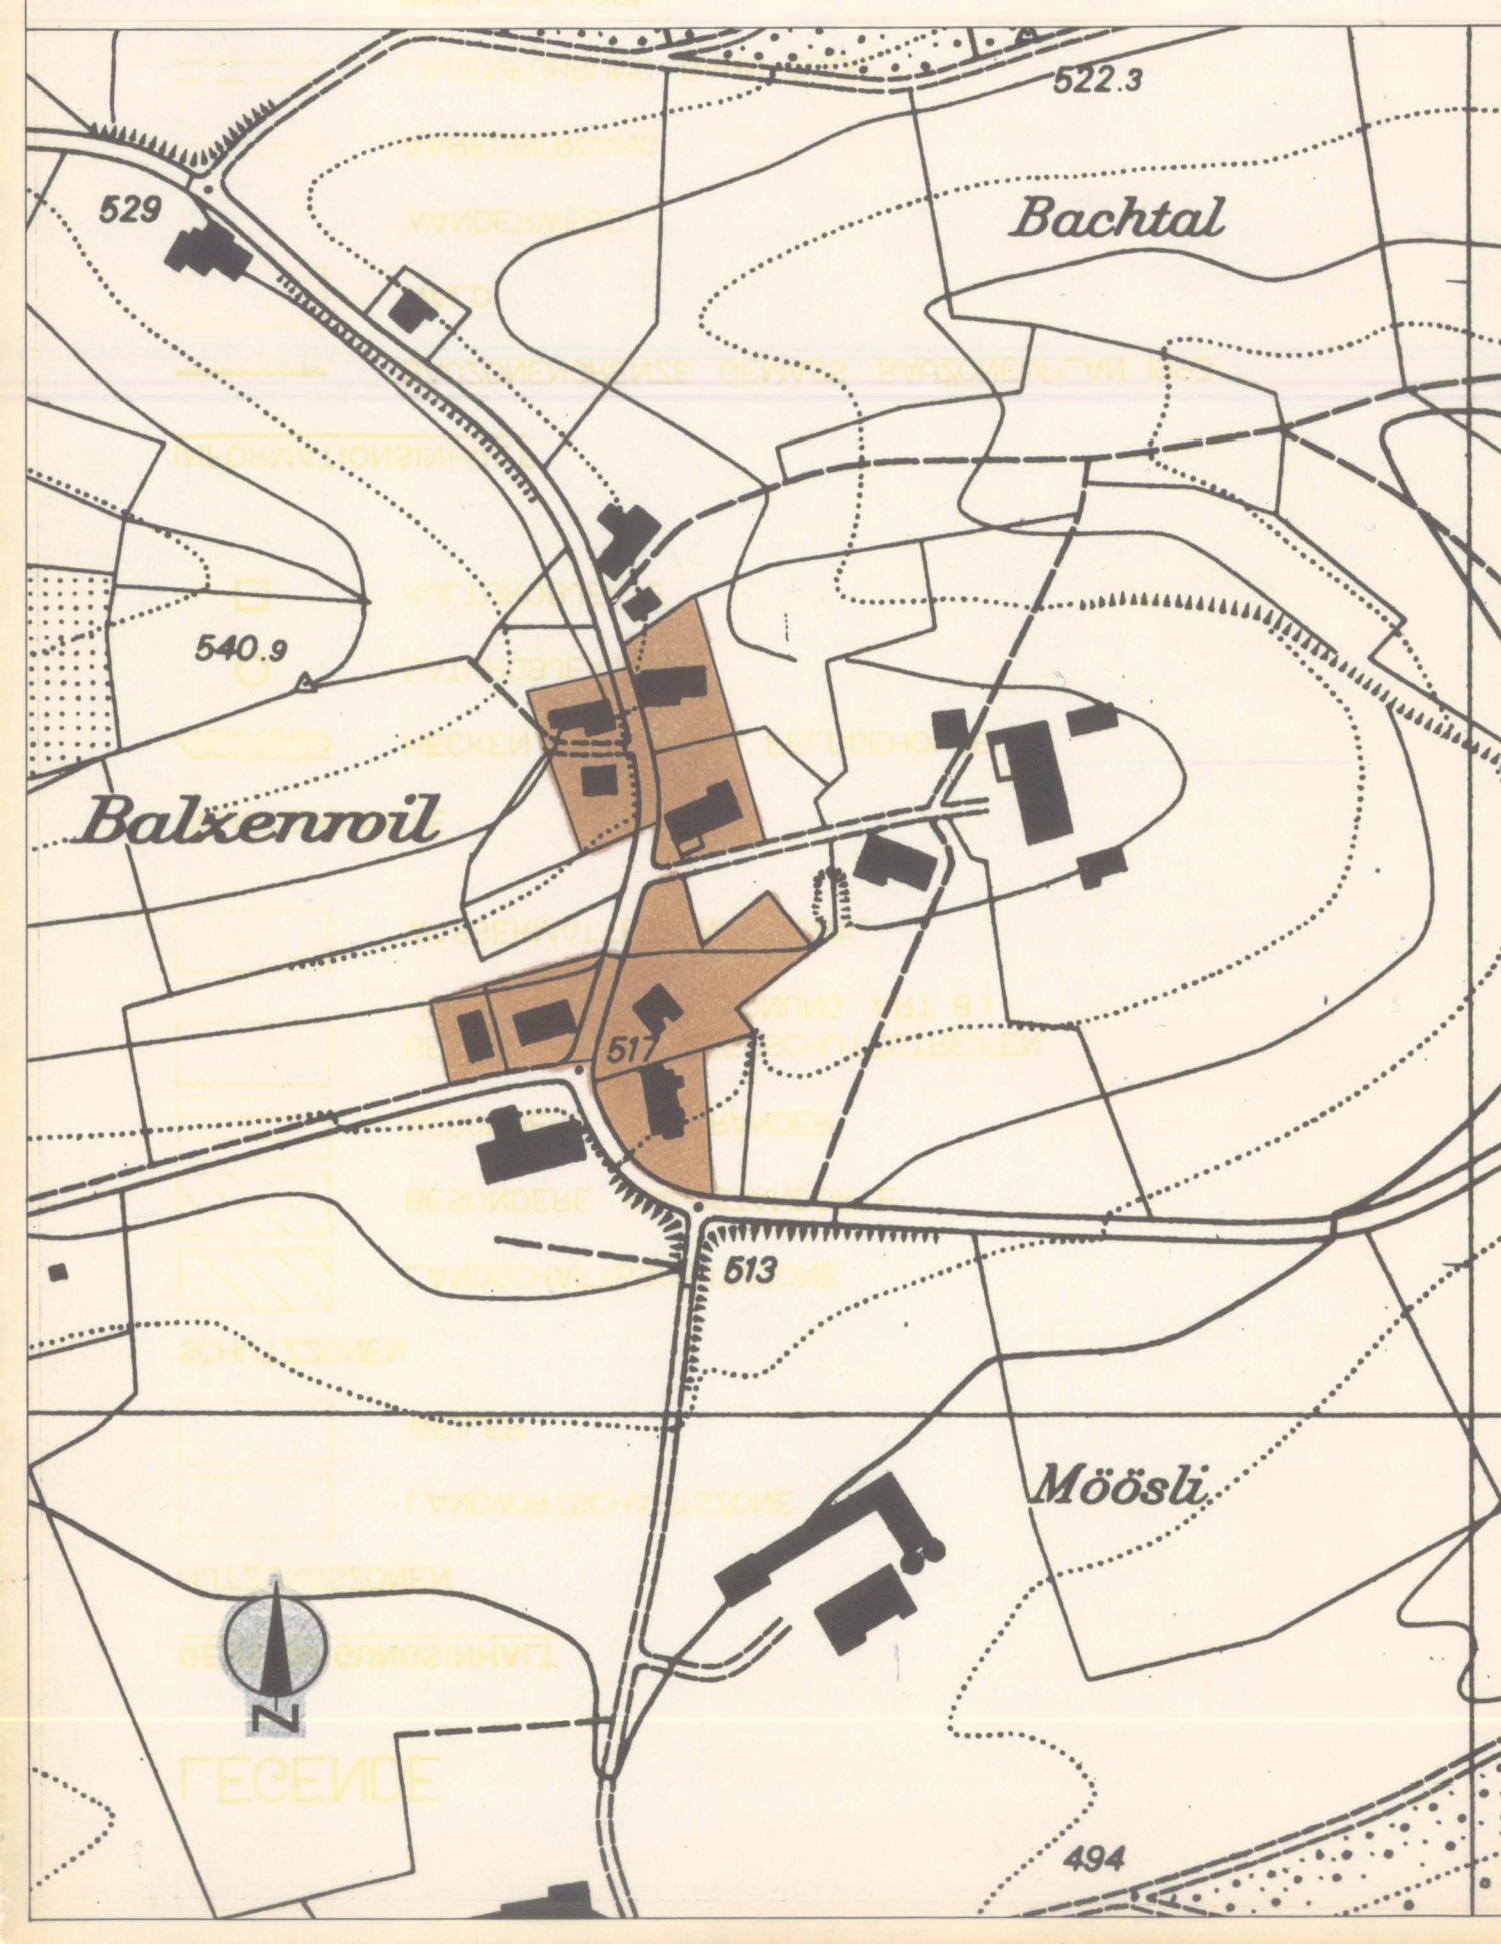

WEILER GLASHÜTTEN
MASSTAB 1:2500

