


**KULTURLANDPLAN
ÄNDERUNG 09
1:5000**

Gebiet Murhof / Klosterwald
Parzellen 775, 2318, 2320

Übersicht

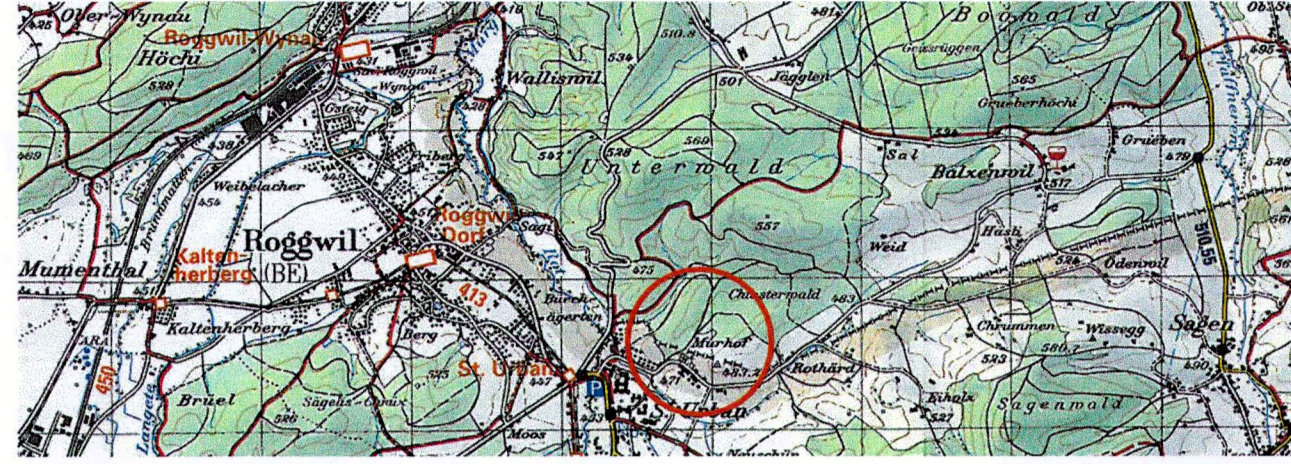

MITWIRKUNGSBERICHT VOM : 12.02.2010
 VORPRÜFUNGSBERICHT VOM : 09.12.2009
 ÖFFENTLICHE PLANAUFLAGE VOM : 12.01.2010 BIS : 10.02.2010
 BESCHLOSSEN VON DER GEMEINDEVERSAMMLUNG AM : 10.06.2010

DER GEMEINDEAMMANN :

DER GEMEINDESCHREIBER :

M. Schärer

H. Fiechter

GENEHMIGUNG :

Genehmigung durch den Regierungsrat
Aarau, den 29. September 2010


Der Staatsschreiber:



Bruno Thoma Architekt SIA, Planer FSU 5312 Döttingen 056 245 34 37 bethoma@bluewin.ch

27.07.2010

RECHTSKRÄFTIGER KULTURLANDPLAN

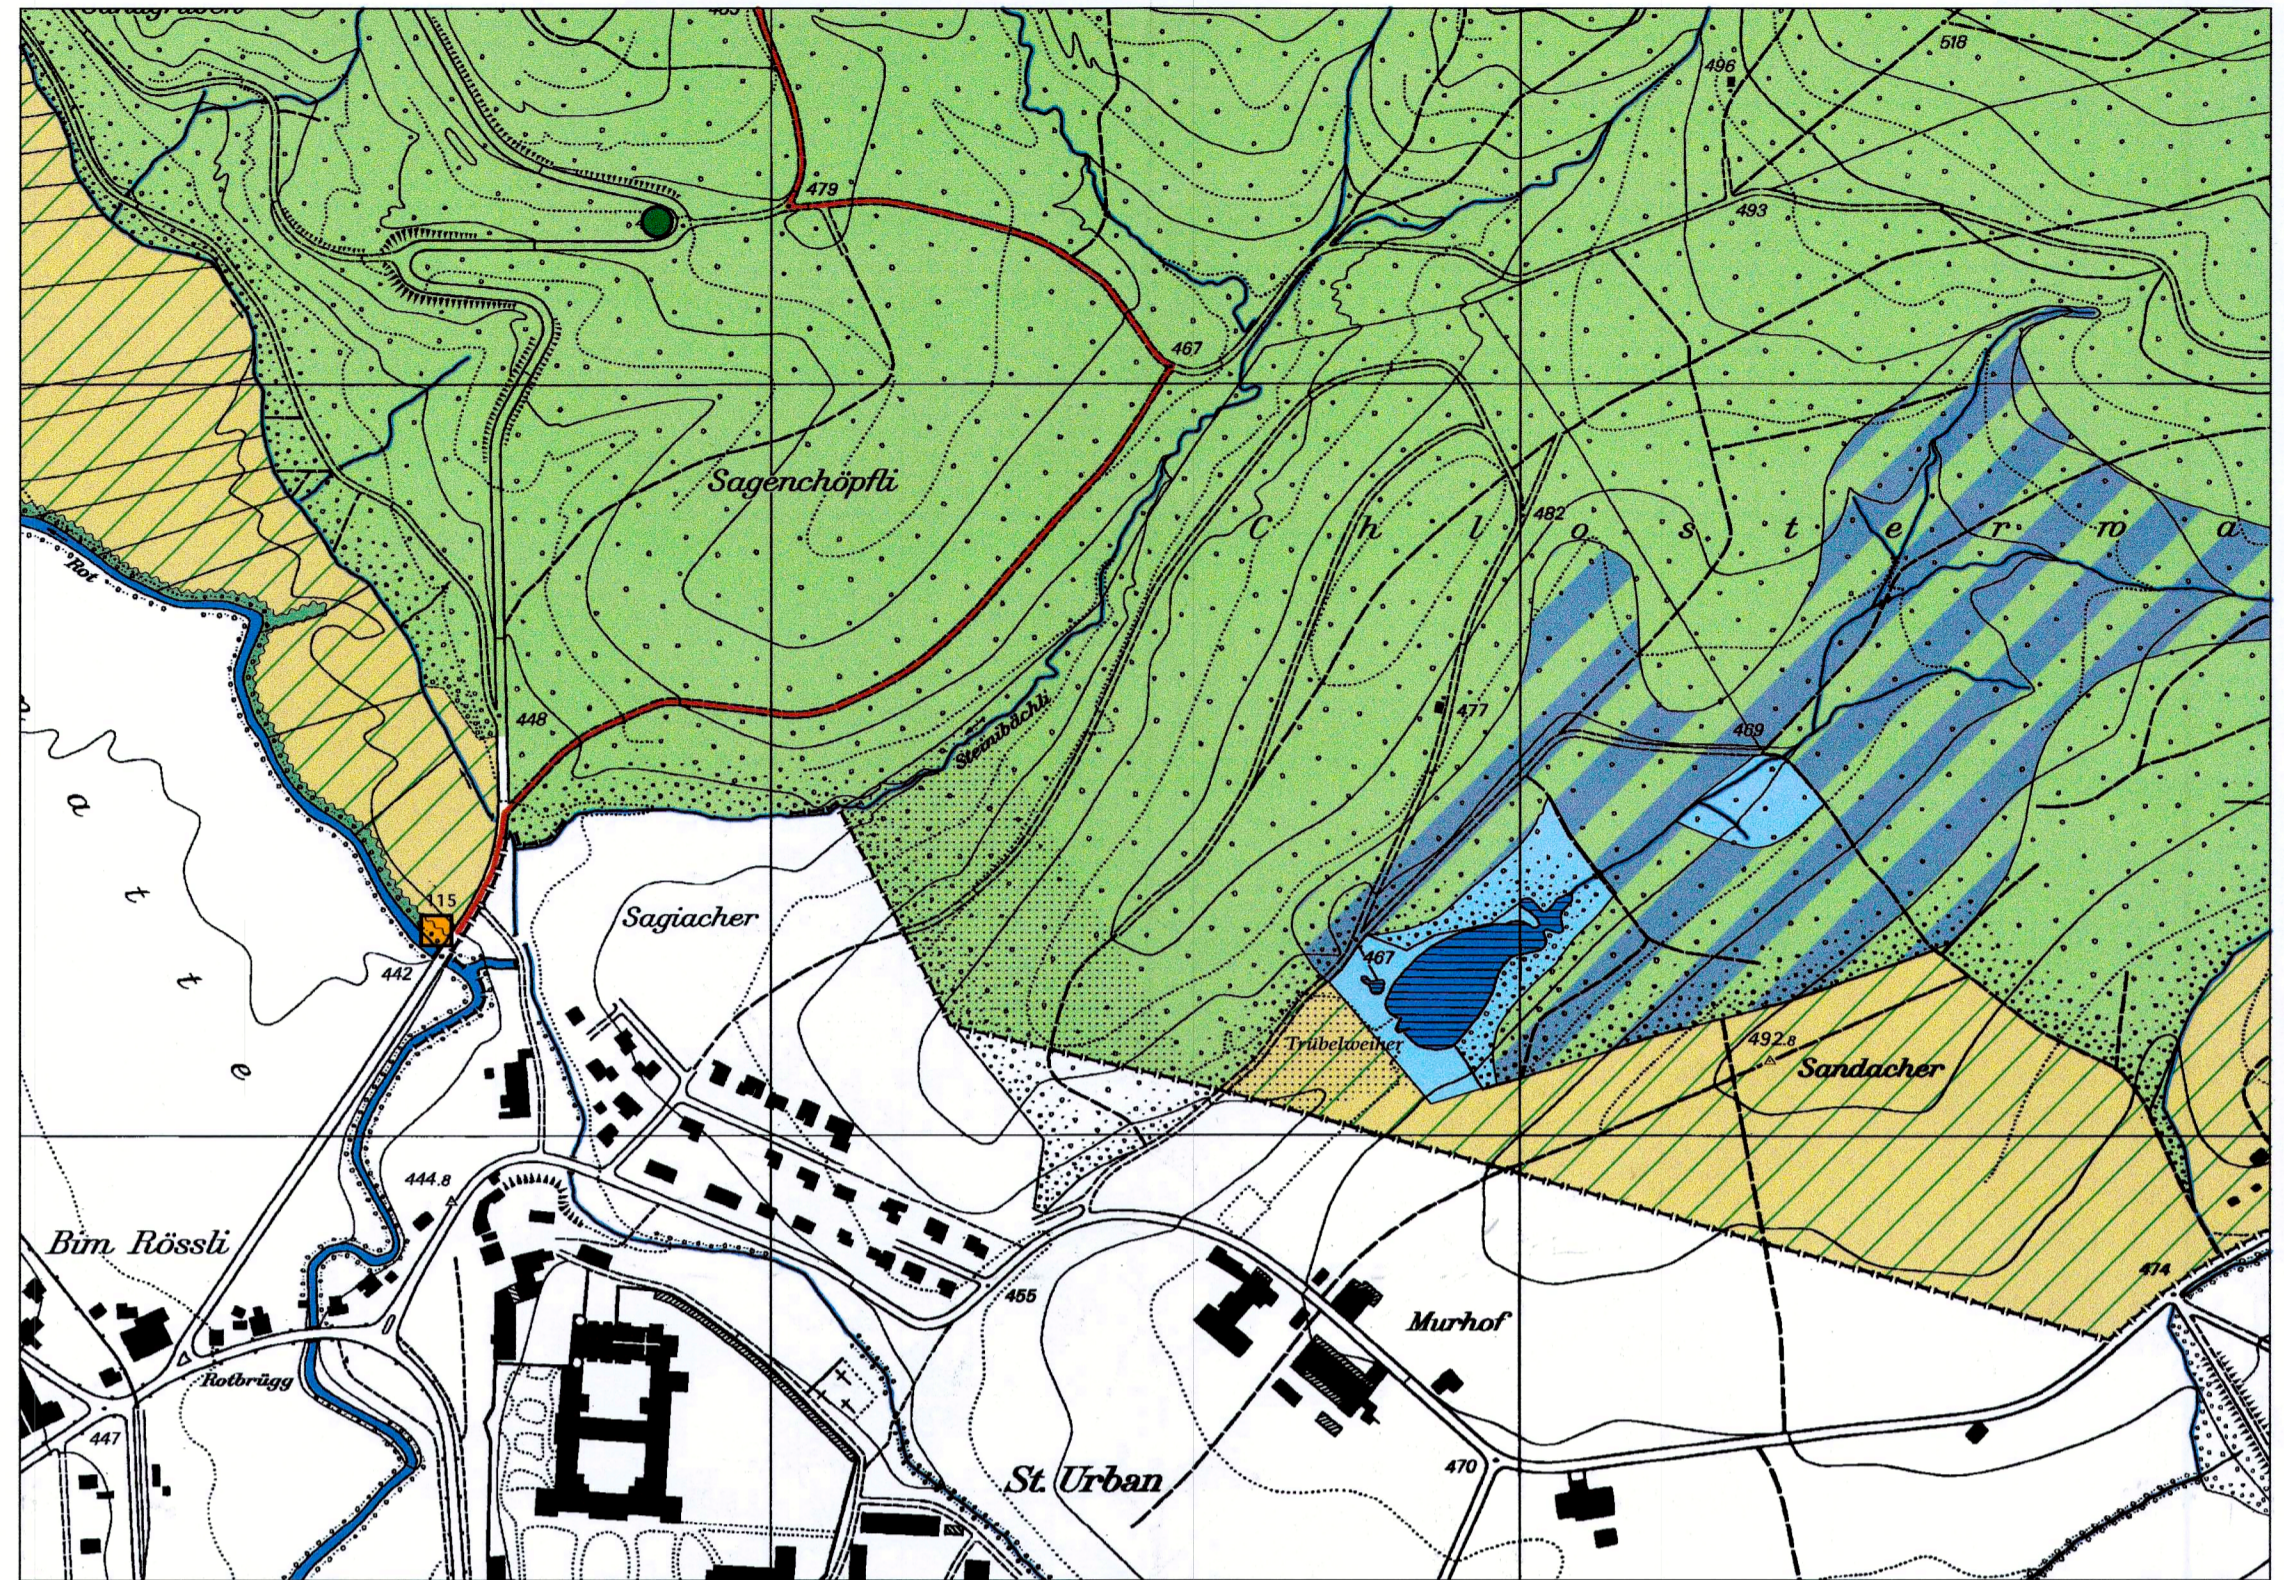

Legende

1. Genehmigungsinhalt

- Besondere Waldstandorte
- Naturschutzzone Trübelbachweiher
- Naturobjekt (Grenzzeiche)

2. Orientierungsinhalt

- Landwirtschaftszone
- Landschaftsschutzzone
- Besondere Waldstandorte
- Naturschutzzone Trübelbachweiher
- Wald
- Gewässer
- Hecken, Ufer- und Feldgehölze
- Naturobjekte
- Kulturobjekte
- Wanderwege
- Änderungen

GEÄNDERTER KULTURLANDPLAN

