## Legende

| bestehend | projektiert | |
|---|---|---|
| | | Trinkwasserleitung / Hydrant / Schieber |
| | | Hausanschluss mit Schieber |
| | | Pflügen |
| | | Rohr in Rohr |
| | | Start- und Zielgrube Rohr in Rohr |
| | | Schmutzabwasserleitung mit Kontrollschacht |
| | | Mischabwasserleitung mit Kontrollschacht |
| | | Telefonleitung (erdverlegt / Freileitung) / Kabelblock |
| | | Elektroleitung mit Beleuchtung (erdverlegt / Freileitung) |
| | | Elektroleitung ausser Betrieb |
| | | Objekt aufheben |

*Situationsgrundlage:*

| | |
|---|---|
| | Gebäude |
| | Strasse |
| | geschlossener Wald |
| generell | Gewässerschutzbereich $A_u$ |
| | Grundstückgrenze |

Grundstücke mit unterstrichenen Nummern sind noch nicht rechtsgültig!

Ohne Gewähr für Lage und Tiefe der Werkleitungen.
Werkleitungen müssen vor Baubeginn sondiert werden!

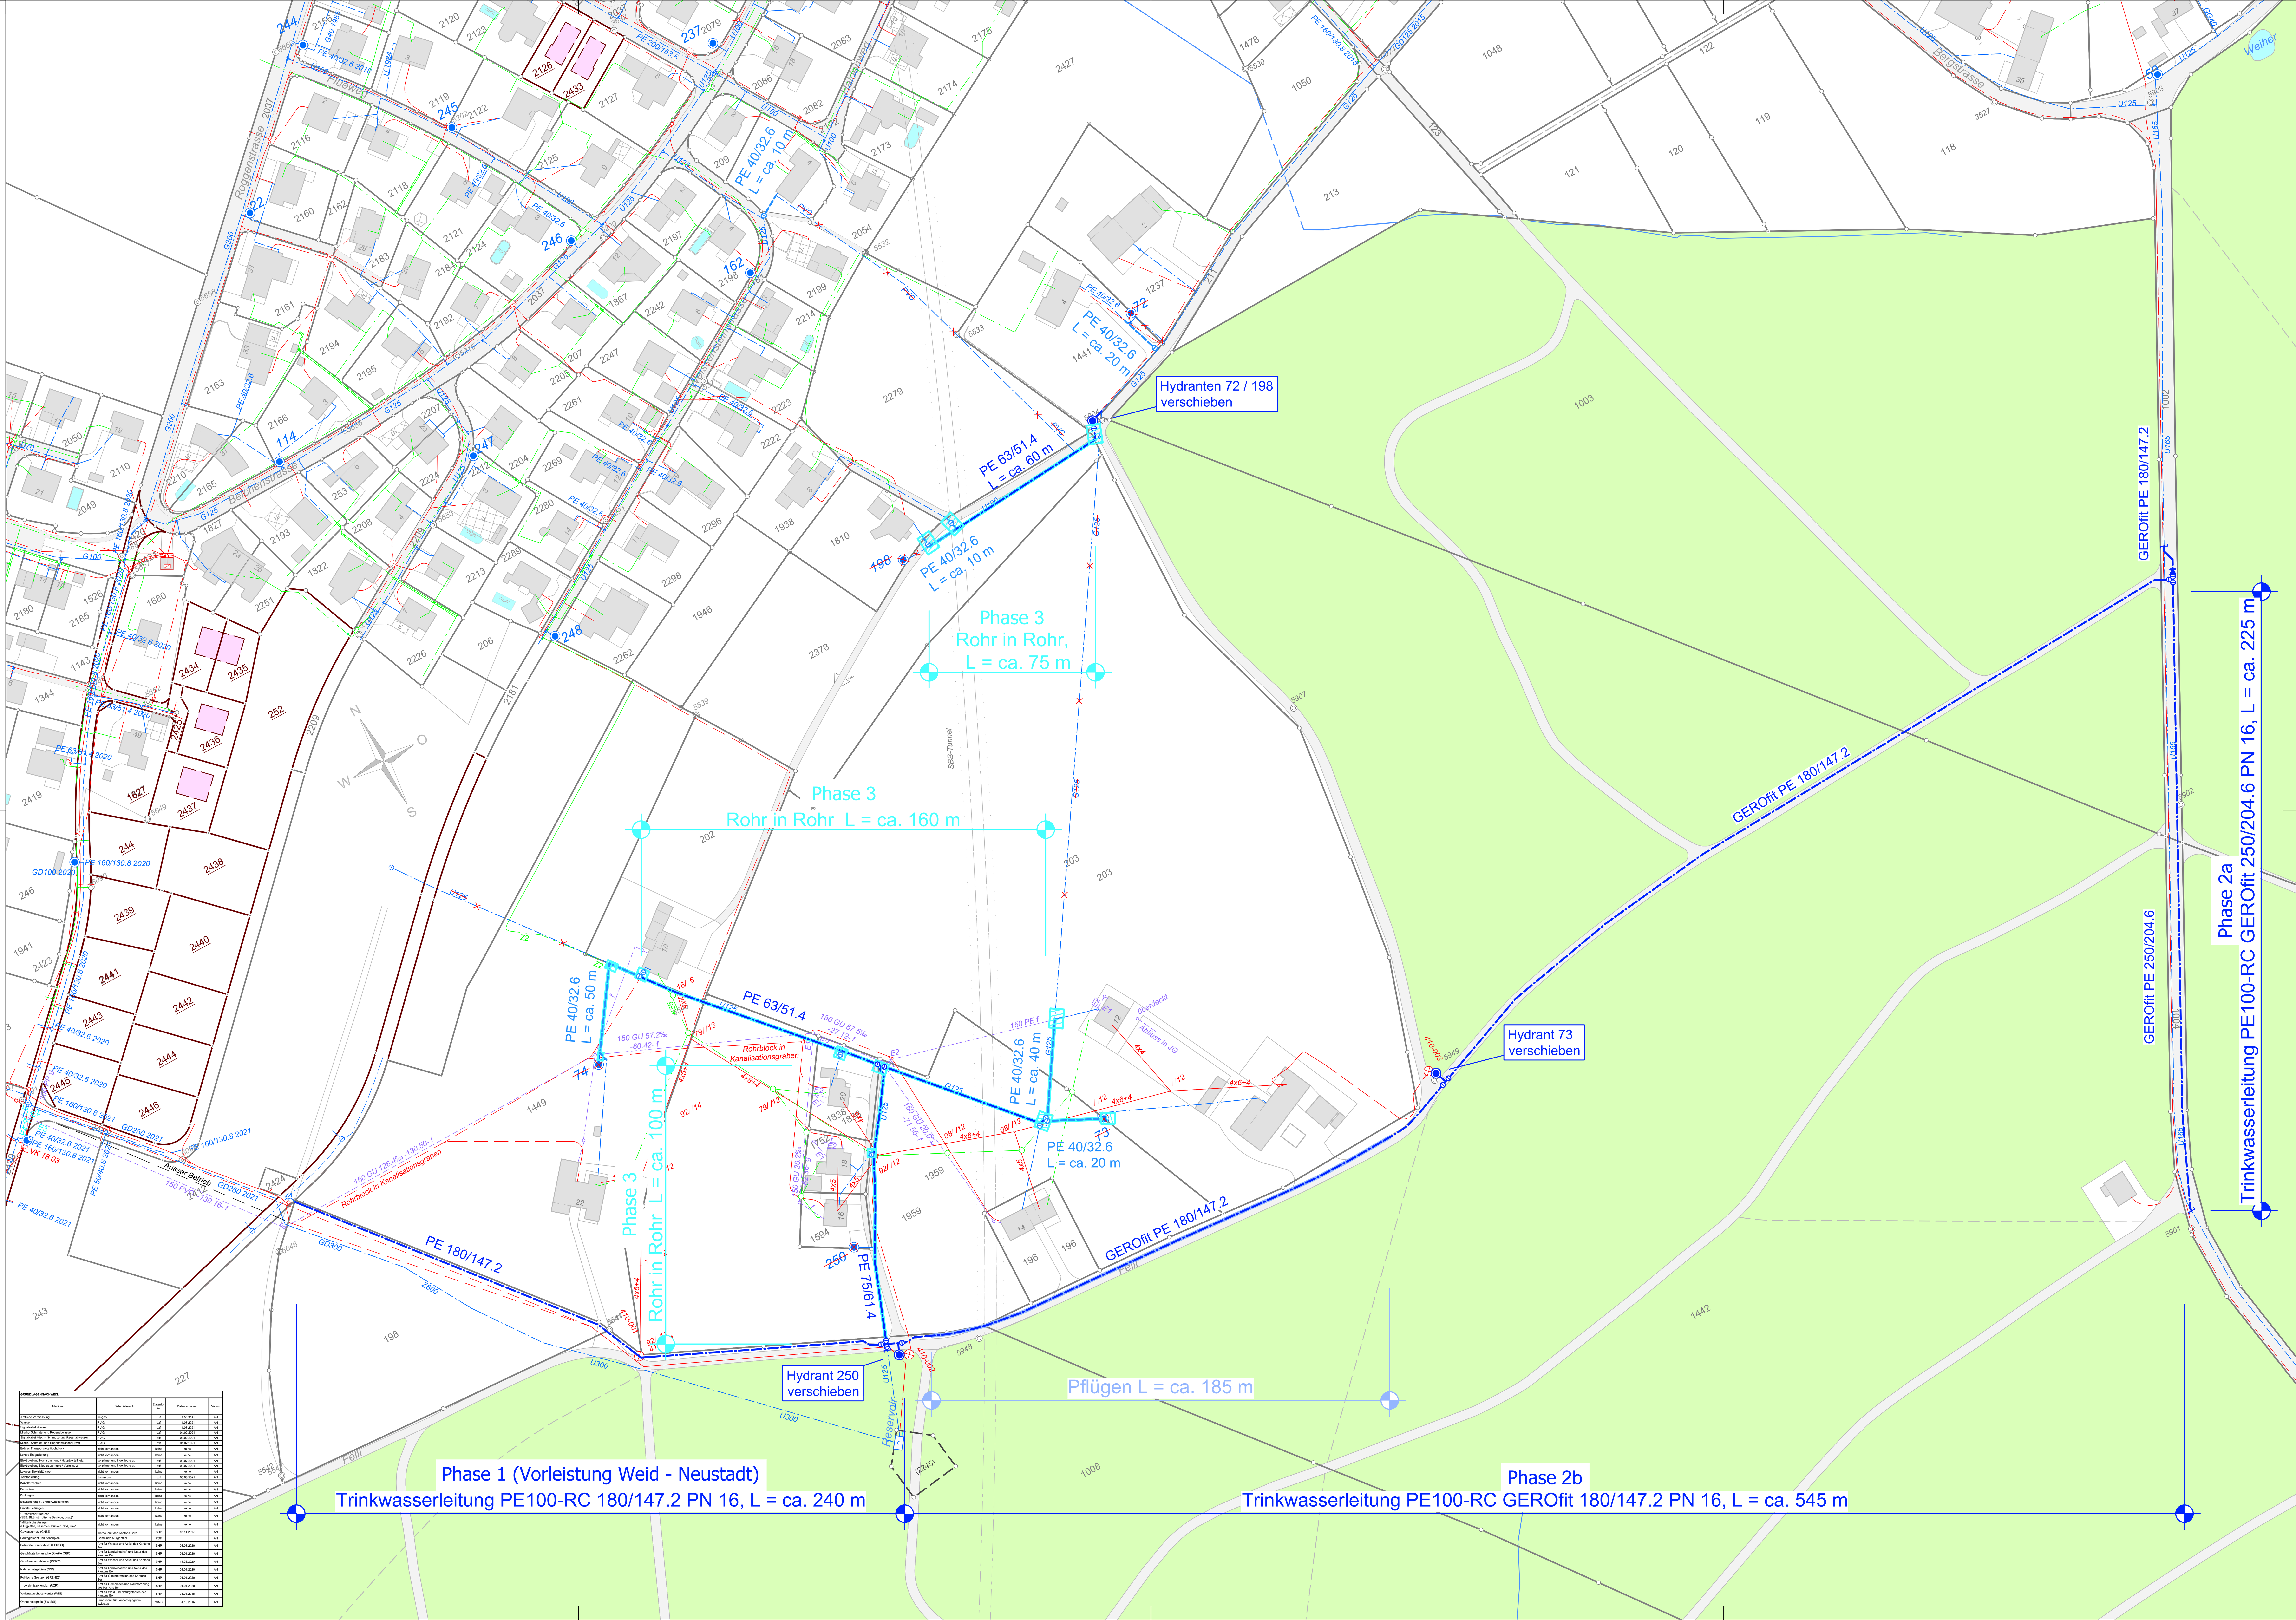


Wasserversorgung Murgenthal

# Transportleitung Fetzholz - Felli - Neustadt

Situation 1 : 1'000
Bauprojekt


Ryser Ingenieure AG
Wasser ist unser Element
wir tragen Sorge dazu
Engestrasse 9
Postfach
3001 Bern
T 031 560 03 03
info@ryser-ing.ch
www.ryser-ing.ch


| Plan Nr: | Datum: 25.03.2022 | Format: 60 × 105 | gezeichnet: AN/YS | geprüft: SE/LA |
|---|---|---|---|---|
| 863.40-01 | Änderungen: - | | | |
| | P:\863.400\20-Plandaten\04-CAD\32-BP\863.40.dwg | | | |