



Gemeinde Murgenthal
 Masstab 1:5'000
 Übersichtsplan obere Zone

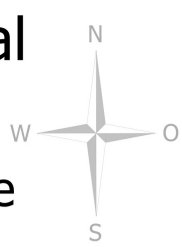

- LEGENDE**
- Symbole**
- Hydrant
 - Reservoir
- Zonen**
- Zone Balzenwil
 - obere Zone (Unterwald)
 - untere Zone (Felli)
- Leitung**
- genau
 - - - ungenau
 - projiziert, Transportleitung Feltzholz-Felli-Neustadt
 - projiziert, Bestandteil Erschliessung Weid-Neustadt
- Erschliessungsgebiete**
- Weid-Neustadt

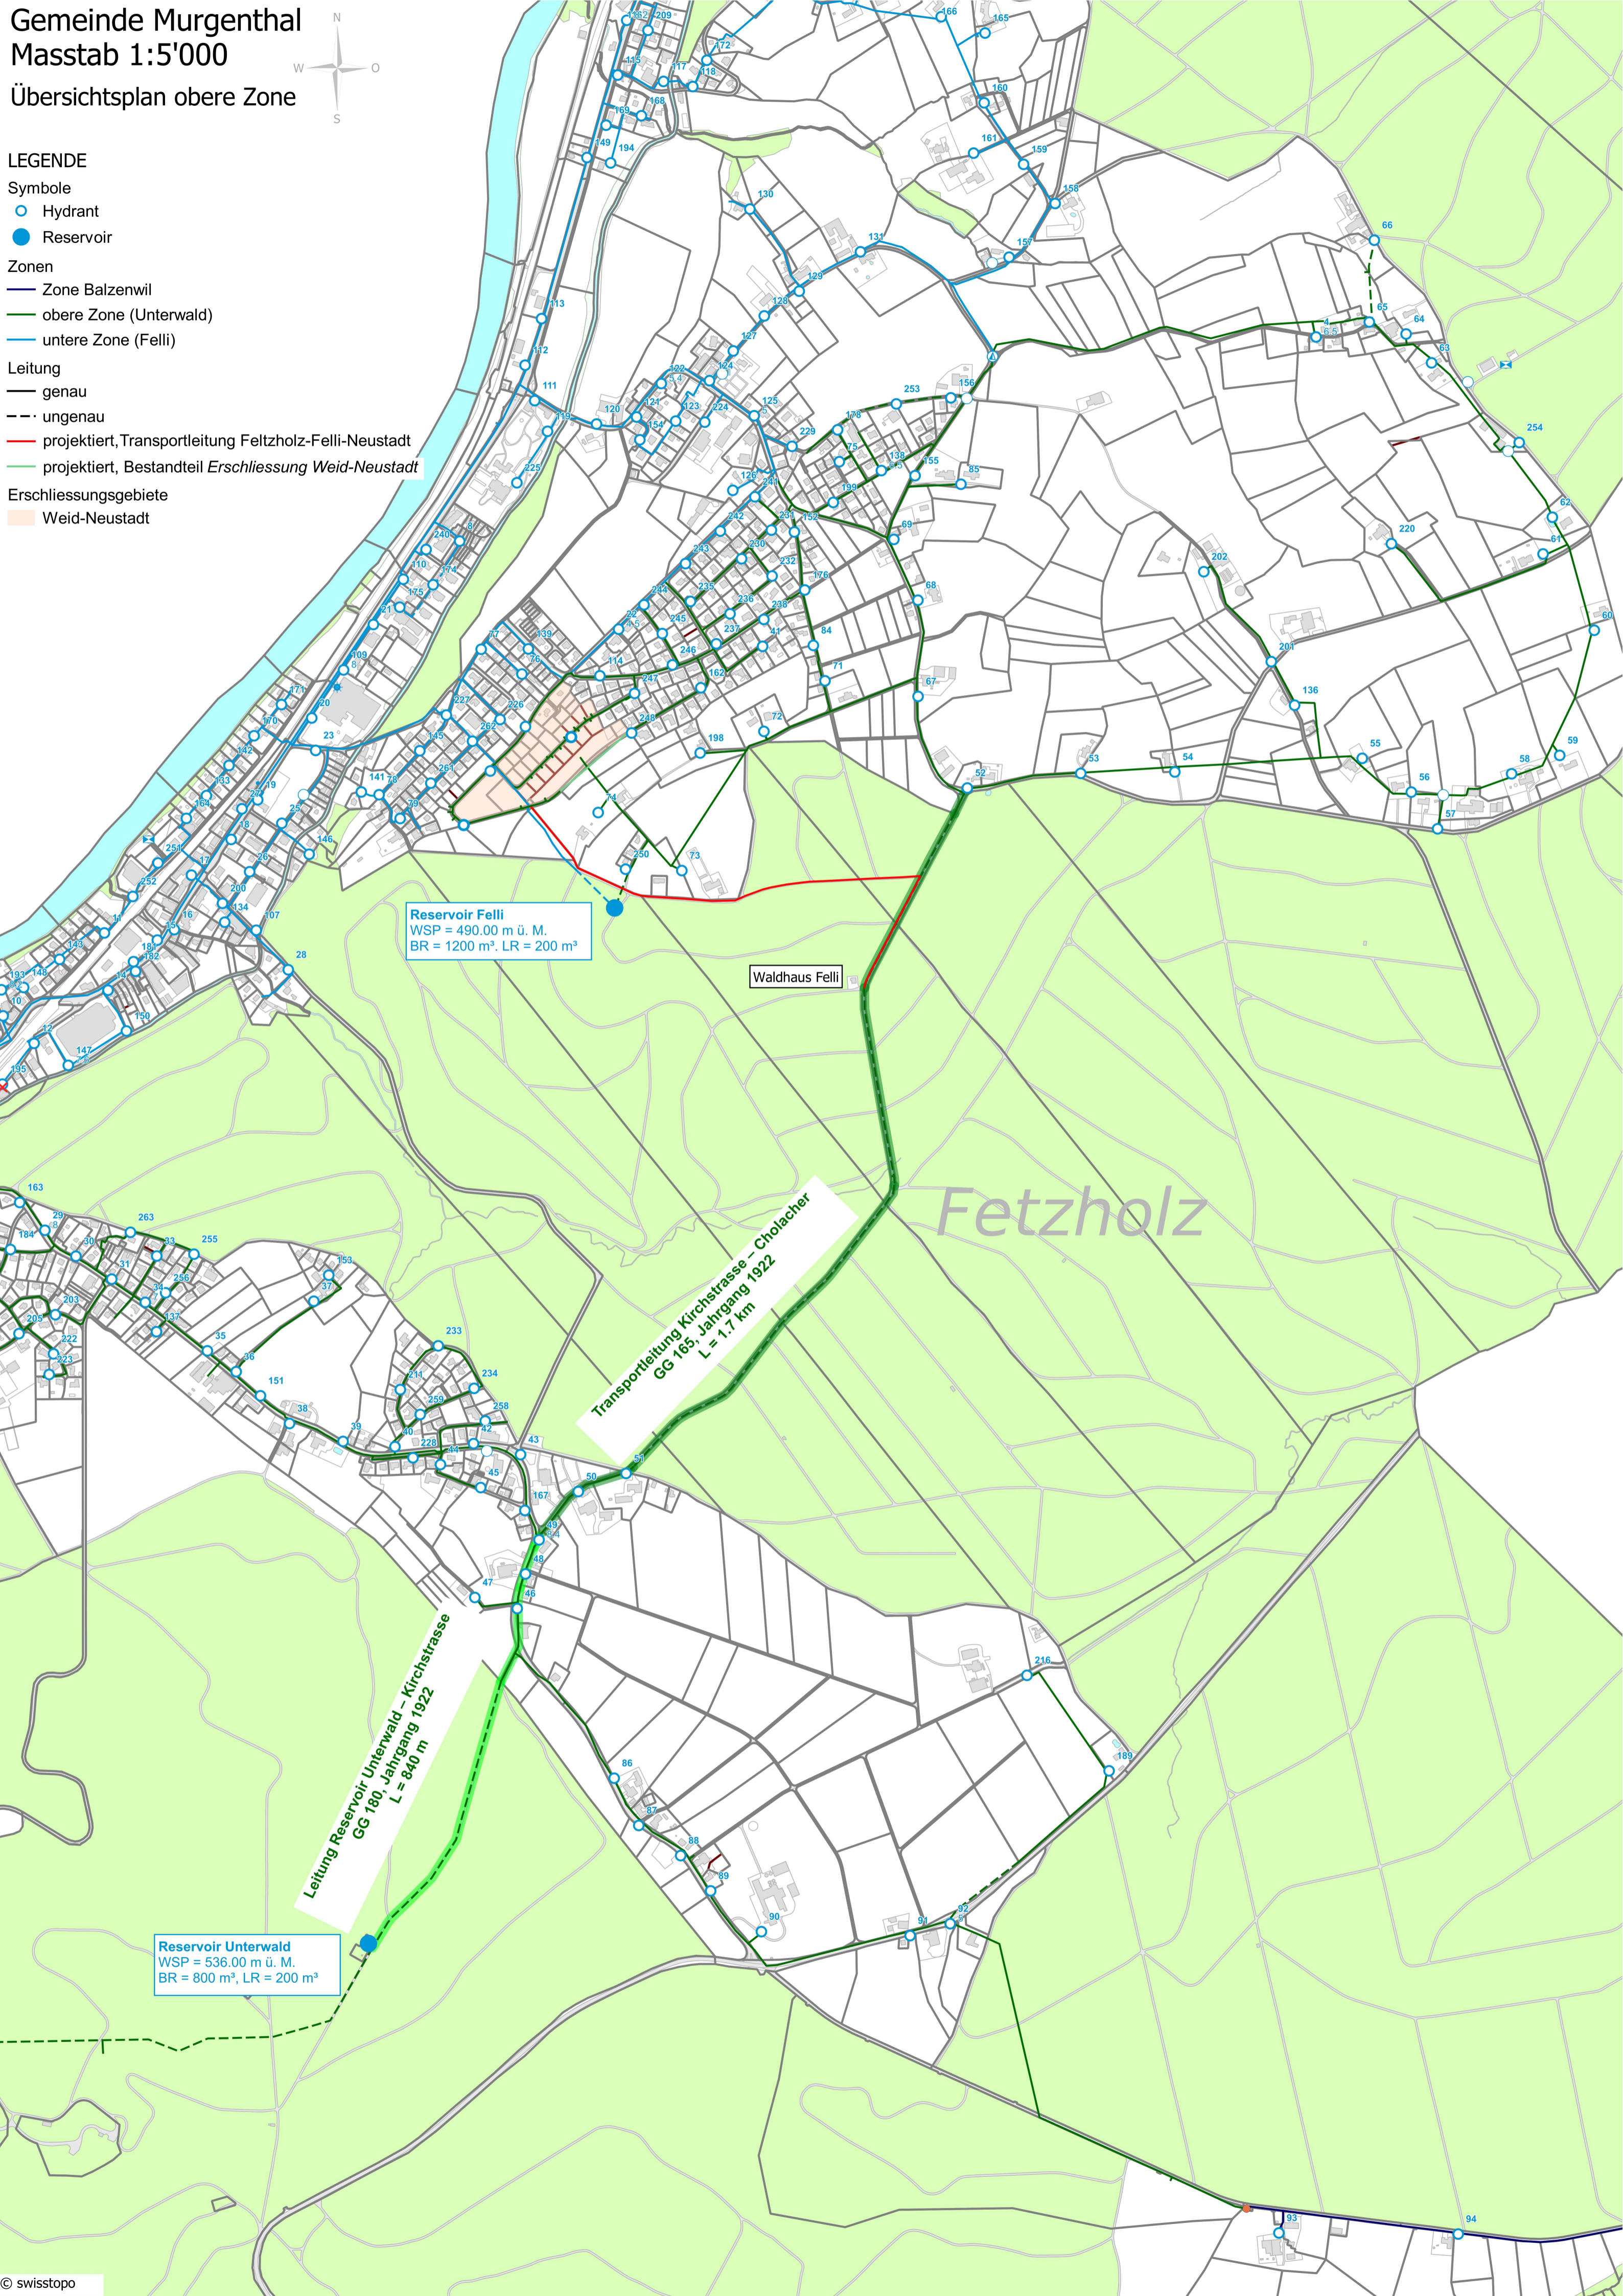

Reservoir Felli
 WSP = 490.00 m ü. M.
 BR = 1200 m³, LR = 200 m³

Waldhaus Felli

Transportleitung Kirchstrasse – Cholacher
 GG 169, Jahrgang 1922
 L = 1.7 km

Fetzholz

Leitung Reservoir Unterwald – Kirchstrasse
 GG 180, Jahrgang 1922
 L = 840 m

Reservoir Unterwald
 WSP = 536.00 m ü. M.
 BR = 800 m³, LR = 200 m³