


Entflechtung / Sanierung Föhrenweg, Etappe 3

Ausführungsprojekt Elektroversorgung
Situation 1:500

Plan Nr. : 3845-23-01o
Datum : 17.10.2016
gezeichnet : rs
kontrolliert : gm
geändert : 22.06.2022 se

Luzernstrasse 34 · CH-4552 Derendingen
T +41 (0)32 681 33 33 · office@spi.ag · www.spi.ag

spi planer und
ingenieure ag

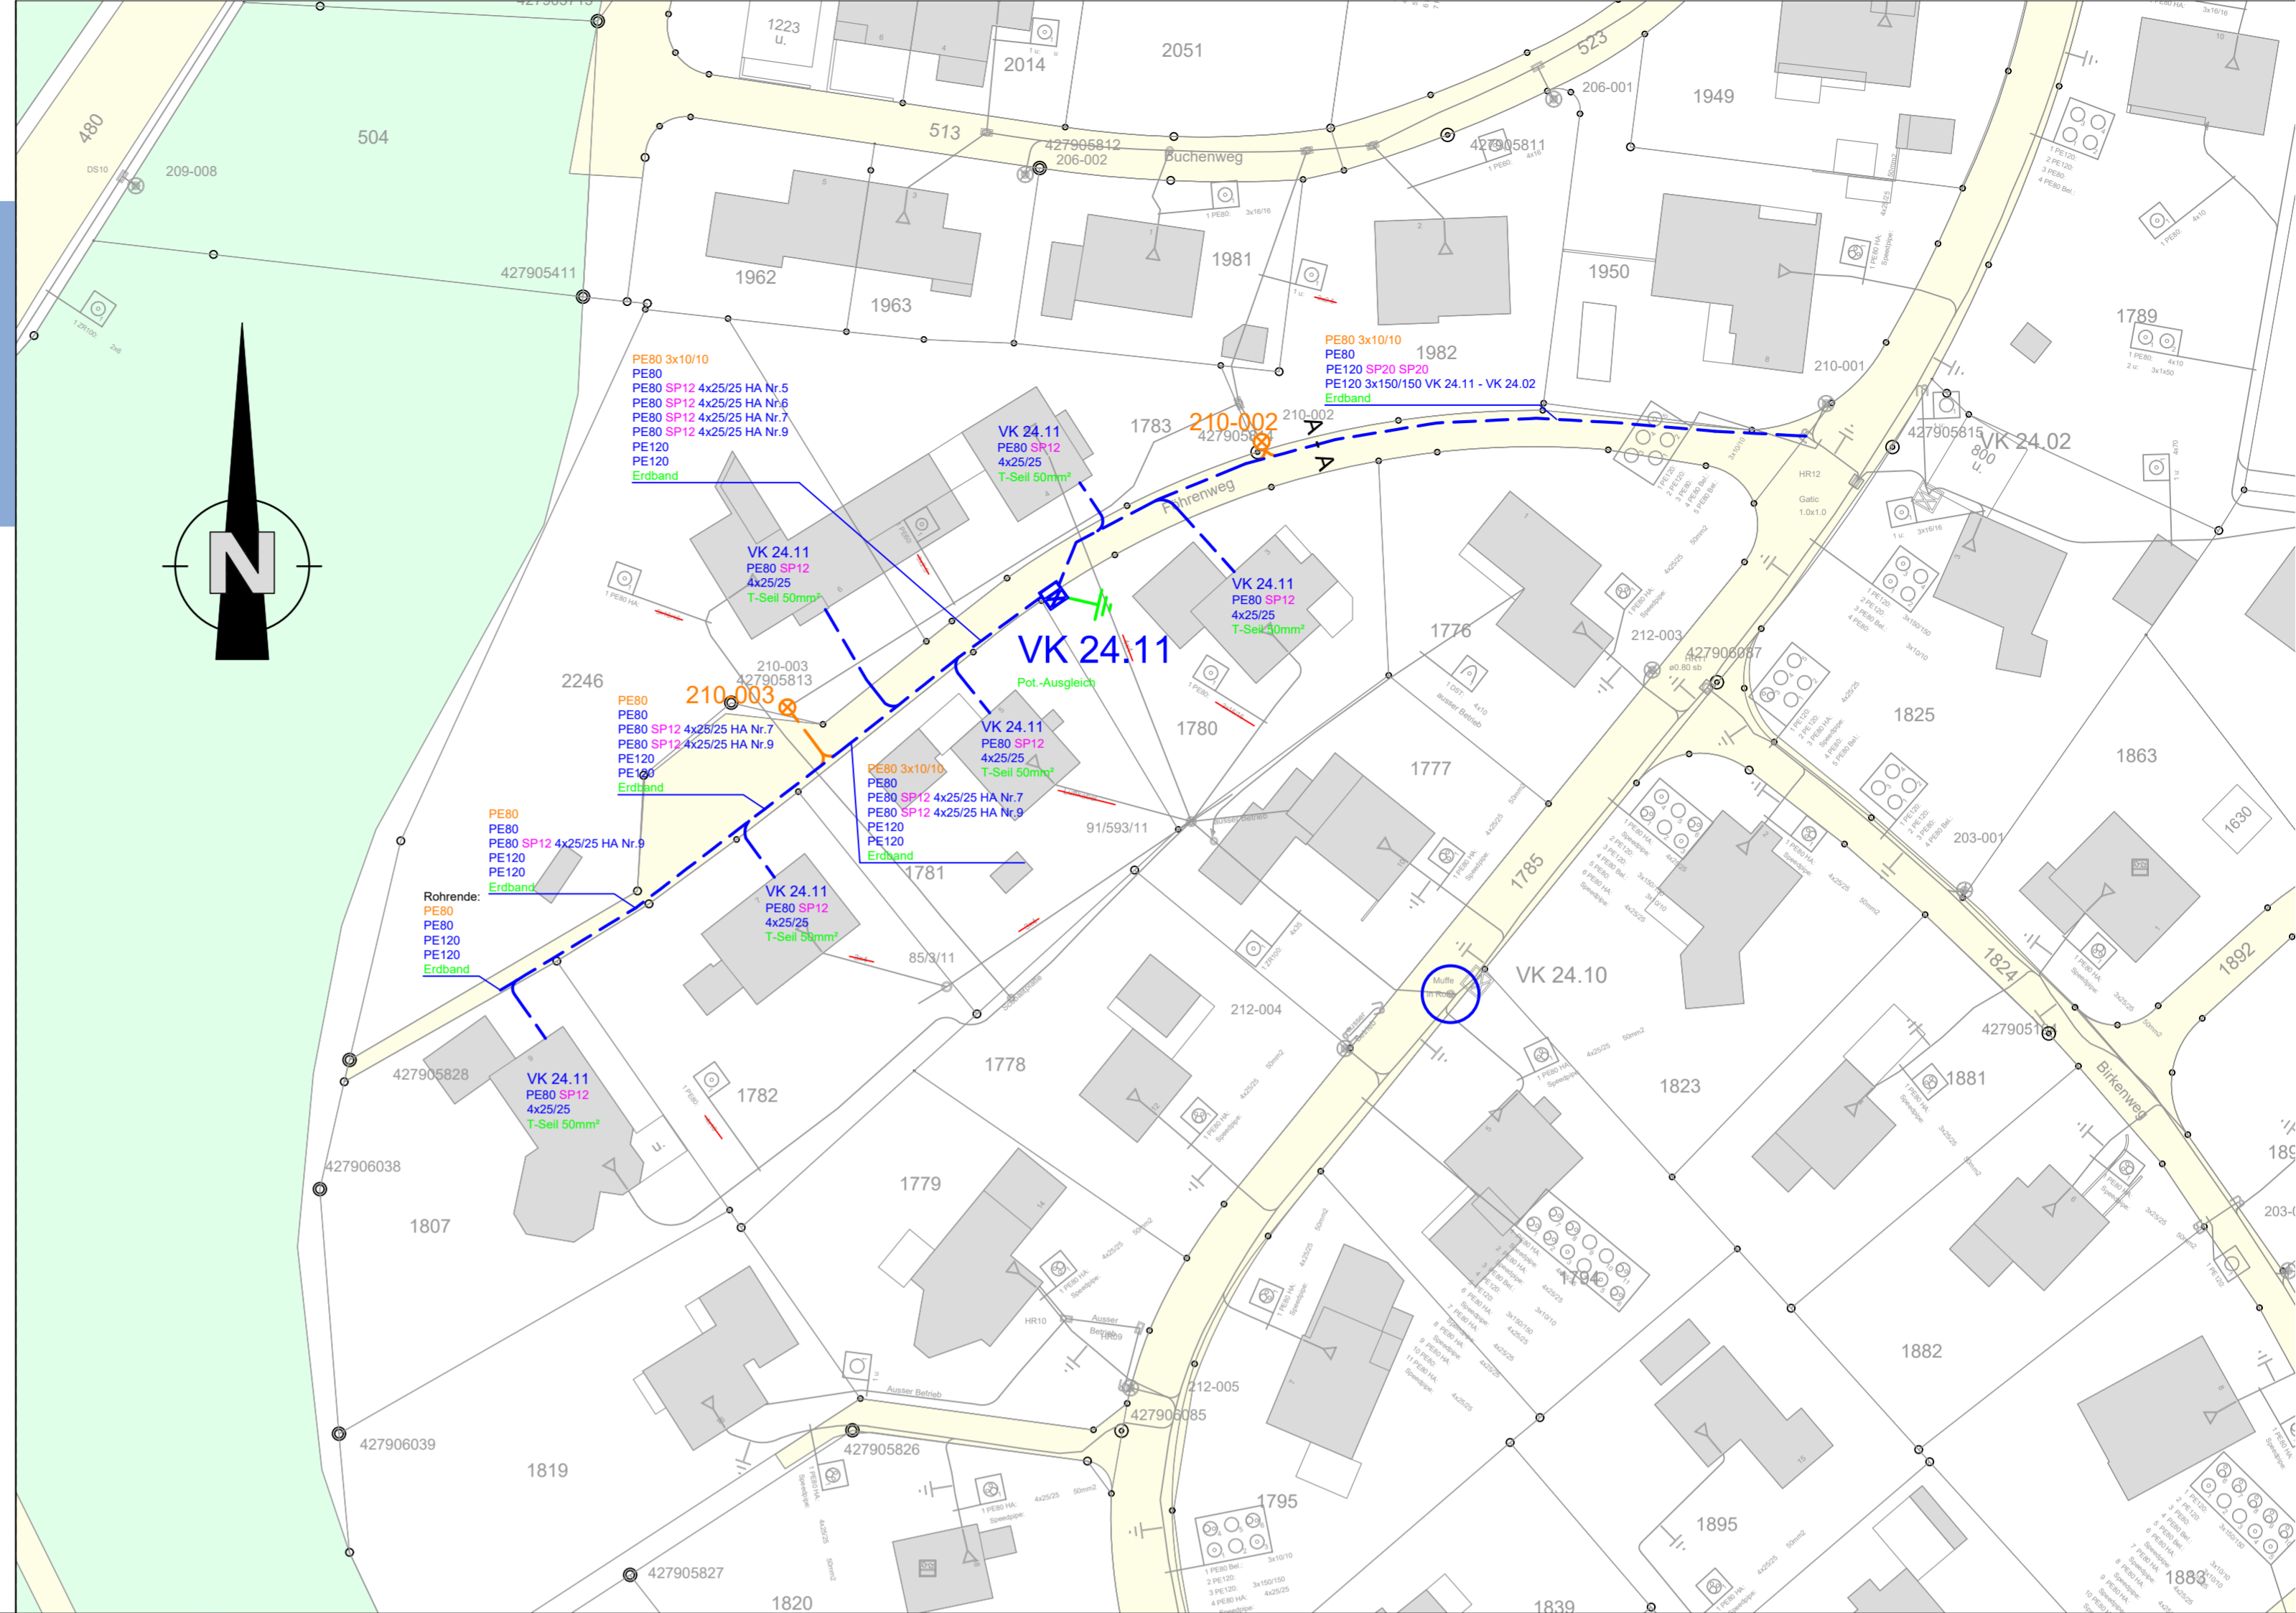

Legende Allgemein

best.	neu	
		Rohranlage Abbruch
		Freileitungsabbruch
		Rohranlage
		Rohranlage Beleuchtung
		Rohranlage LWL
		Rohranlage 16kV
		Erdleitung
		Kandelaber
		Schacht rund
		Schacht eckig
		Verteilkabine mit Vorschacht

Rohrverlegeplan

