
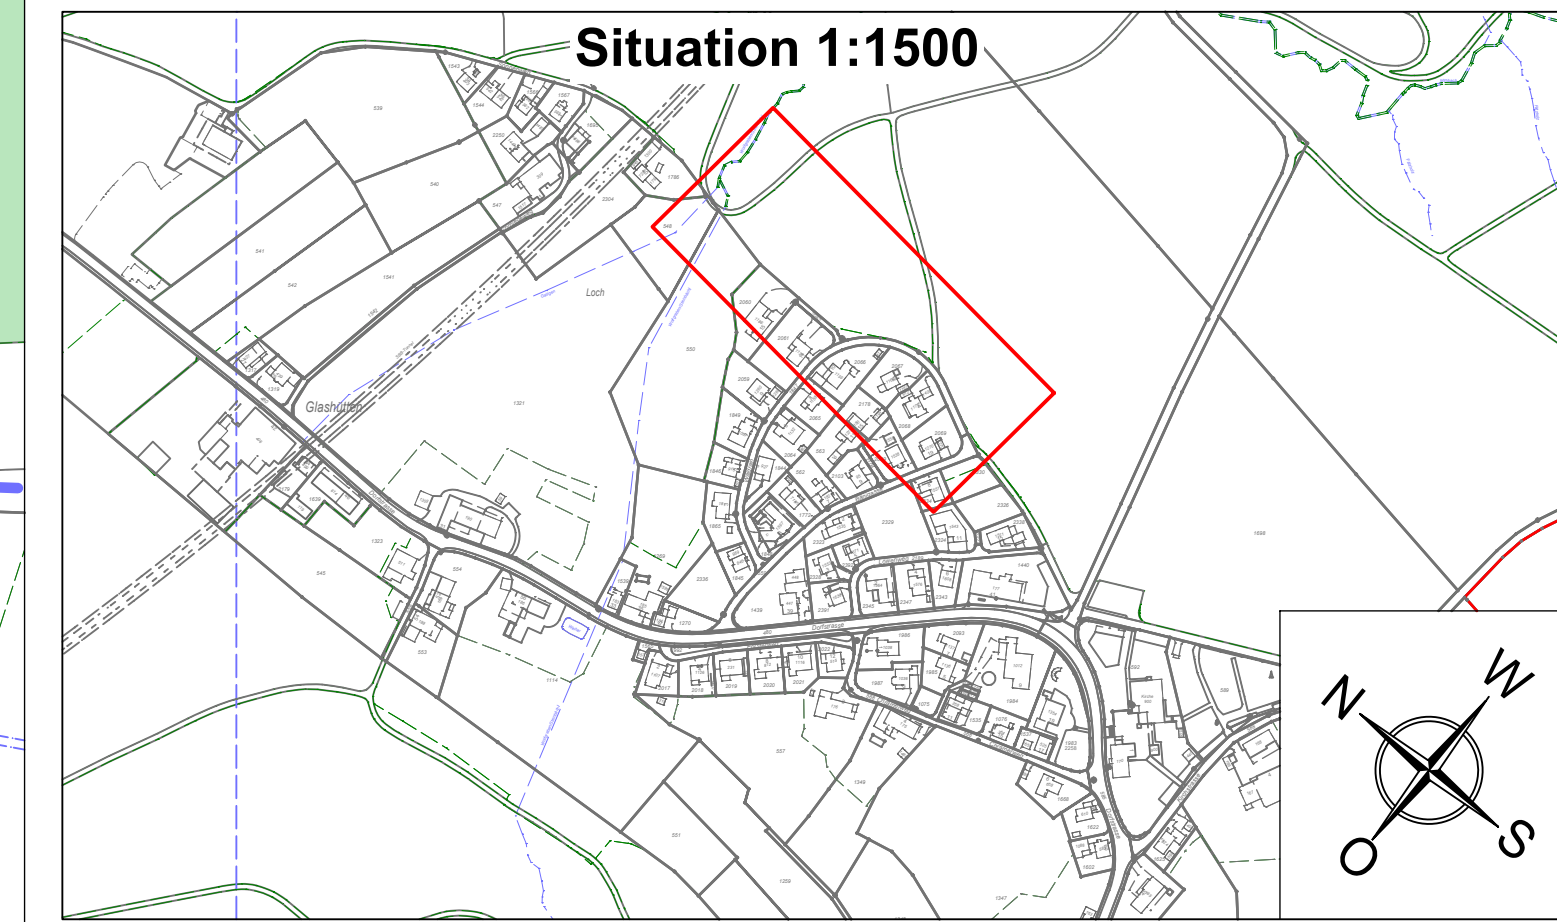


Bauphase 2: Inlinesanierung ca. 200m Ausführung gemäss Finanzplan

09.07.2025 11:52 | dpl
 Allplan 2024 | Vorlageprojekt: IUB 2022
 201669000 Löwenweg Murgenthal
 2 32.002 Situation Los-2_1:200

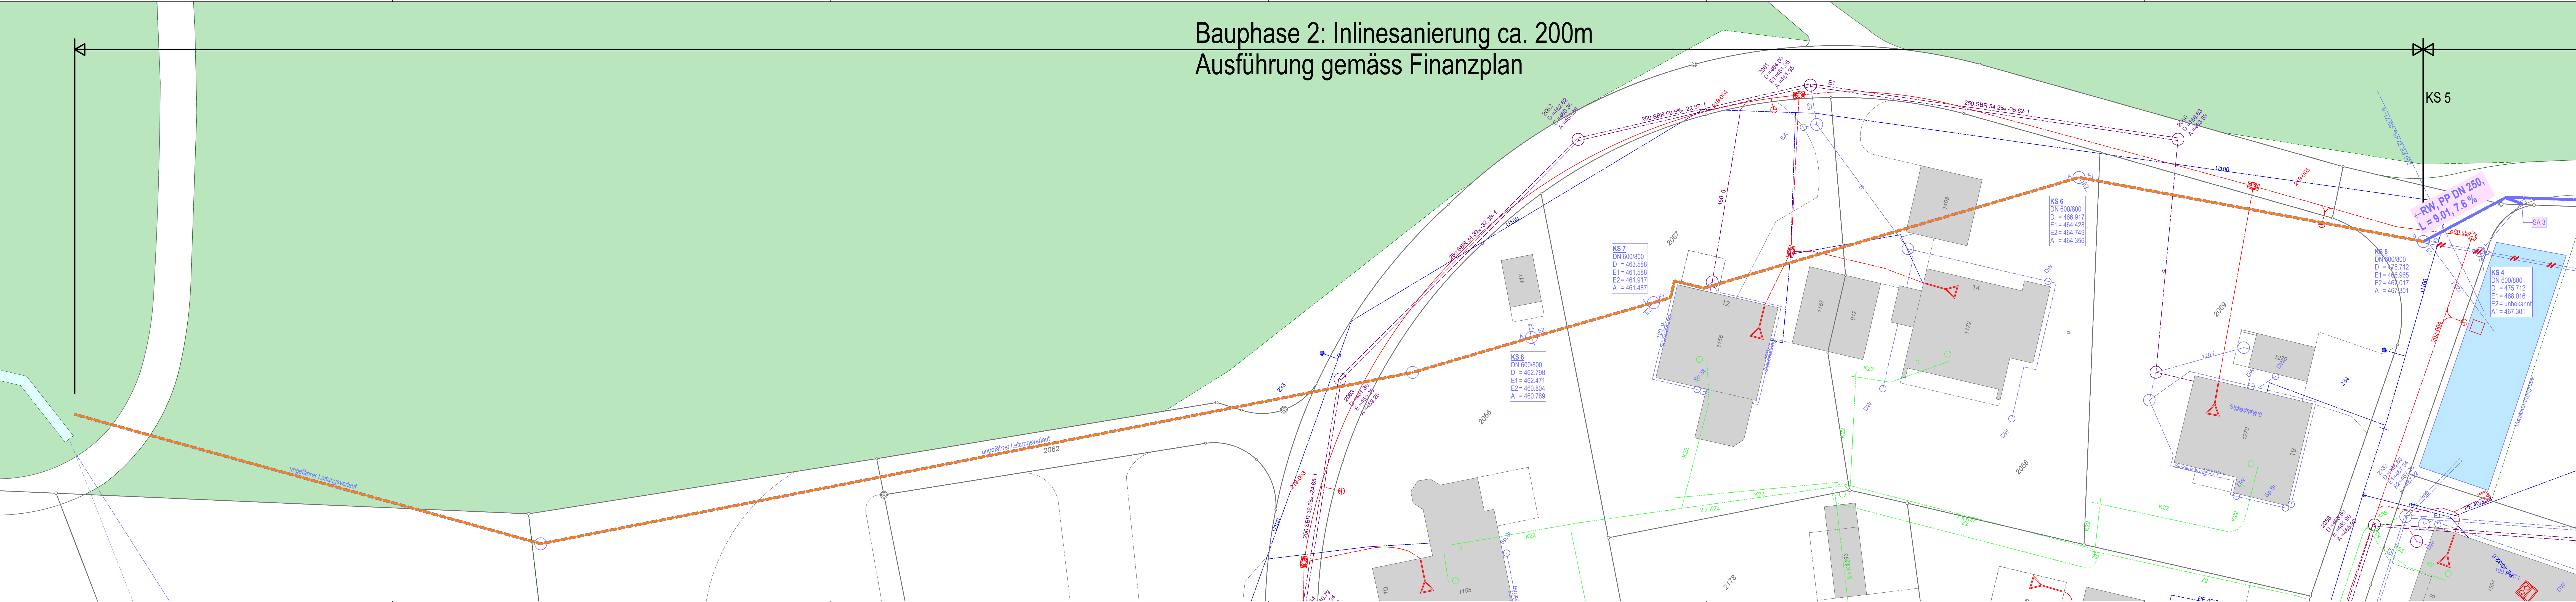

Bauprojekt

Bauherr: Strassenbau / Kanalisation
 Gemeinde Murgenthal
 Bauverwaltung
 Hauptstrasse 46
 4853 Murgenthal
 +41 62 917 00 17

Stand: 09.07.2025

**Sanierung Bänigasse
 Werkleitungen Los 2**

Situation 1:200

IUB Engineering IUB Engineering AG Riggerbachstrasse 100 7537 Olten Tel. +41 62 296 00 64 info@iub-ag.ch	Massstab MST 1:200	Format erstellt 07.07.2025 geprüft 08.07.2025 freigegeben xx.xx.xxxx	297 x 1470 dpl ep xx
	201669000.32-002		
	H/B = 297 / 2100 (0.62m²) Allplan 2024		